

Lageplan


über die Räume der
Katholischen Schule Liebfrauen

Eine Information für Schüler,
Eltern und Besucher.

Katholische Schule Liebfrauen
Ahornallee 33
14050 Berlin


*Stand: 6.09.2015, MH.
Änderungen und Irrtum
vorbehalten!*

Grundlegende Angaben zum Aufbau der KSL

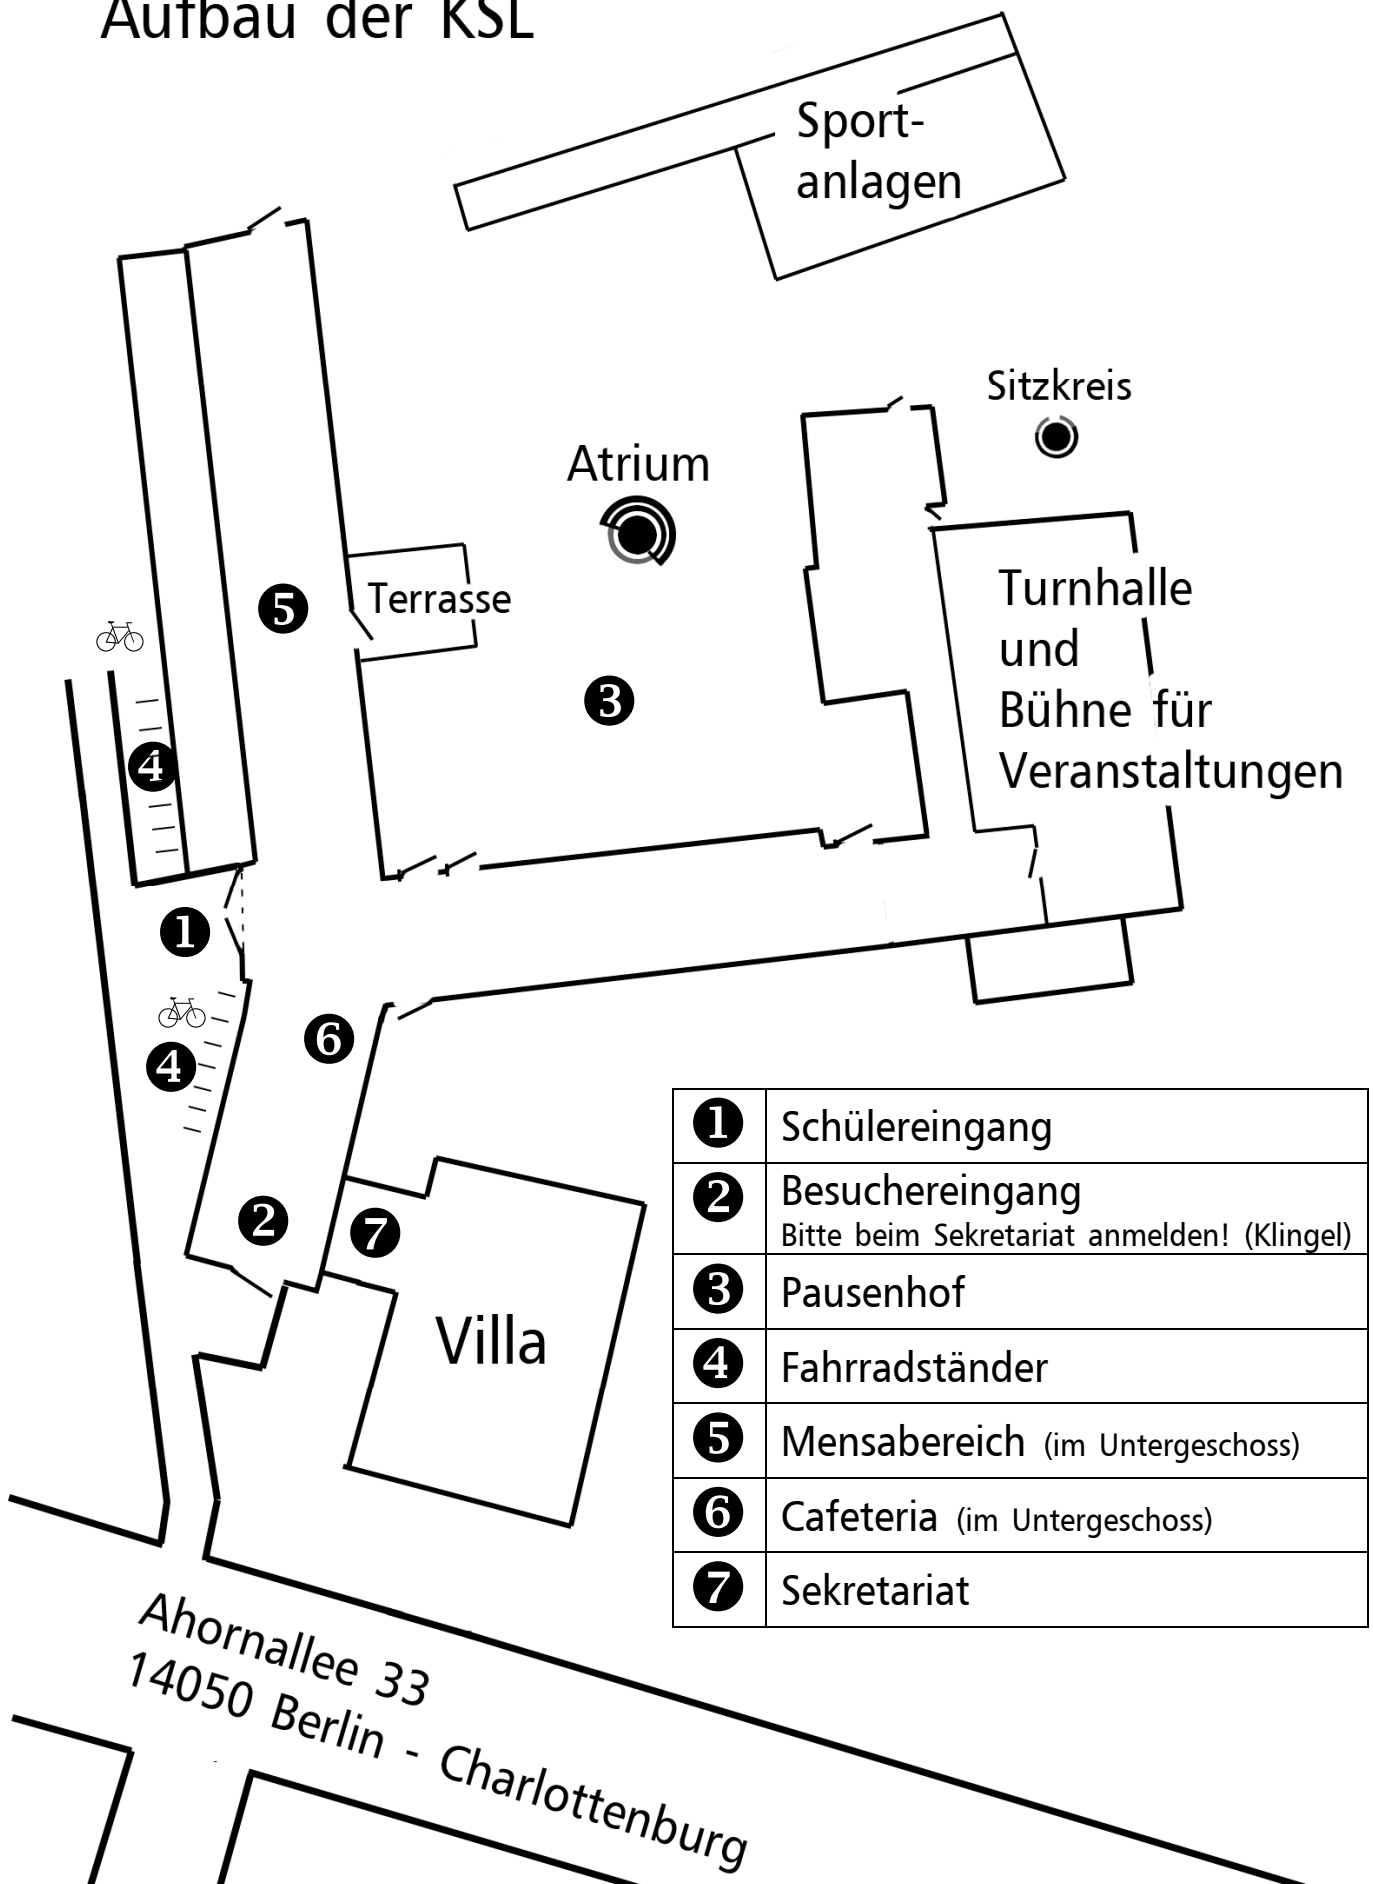

1	Schülereingang
2	Besuchereingang Bitte beim Sekretariat anmelden! (Klingel)
3	Pausenhof
4	Fahrradständer
5	Mensabereich (im Untergeschoss)
6	Cafeteria (im Untergeschoss)
7	Sekretariat

Obergeschoss der KSL

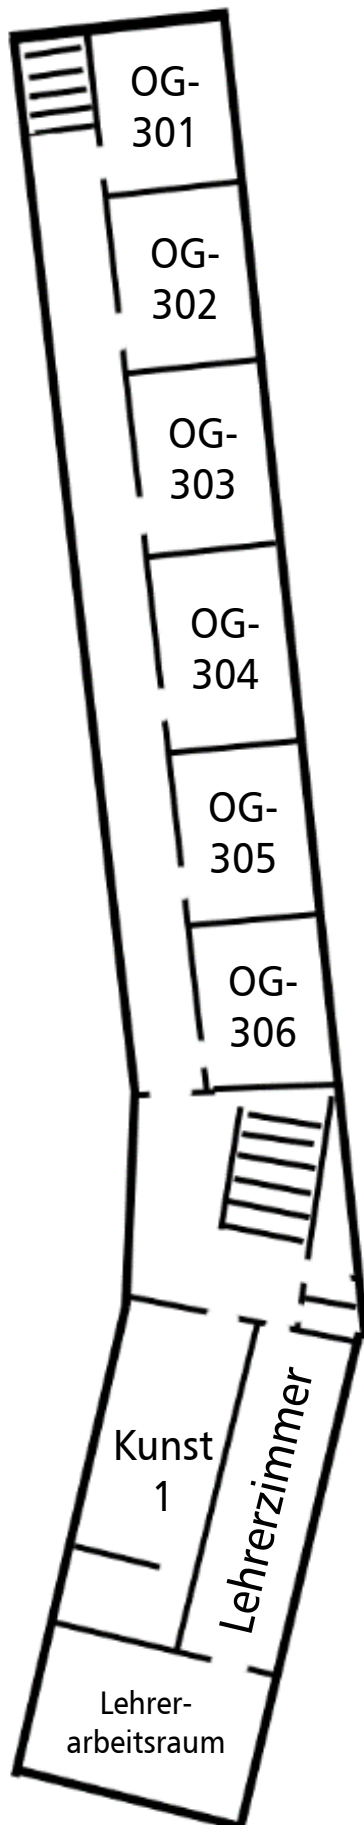


Anmerkung:


Die Katholische Schule Liebfrauen wurde an einem kleinen Hang gebaut. Aus diesem Grund befindet sich der Pausenhof auf gleicher Höhe mit dem Untergeschoss. Der Besuchereingang ist ausschlaggebend für die Bezeichnung der einzelnen Etagen der KSL: Obergeschoss (OG), Erdgeschoss (EG) und Untergeschoss (UG).

Entsprechung erfolgt auch die Nummerierung der Klassenräume (z.B. EGN-303 für Raum 303 im Neubau des Erdgeschosses der KSL).

Erdgeschoss der KSL

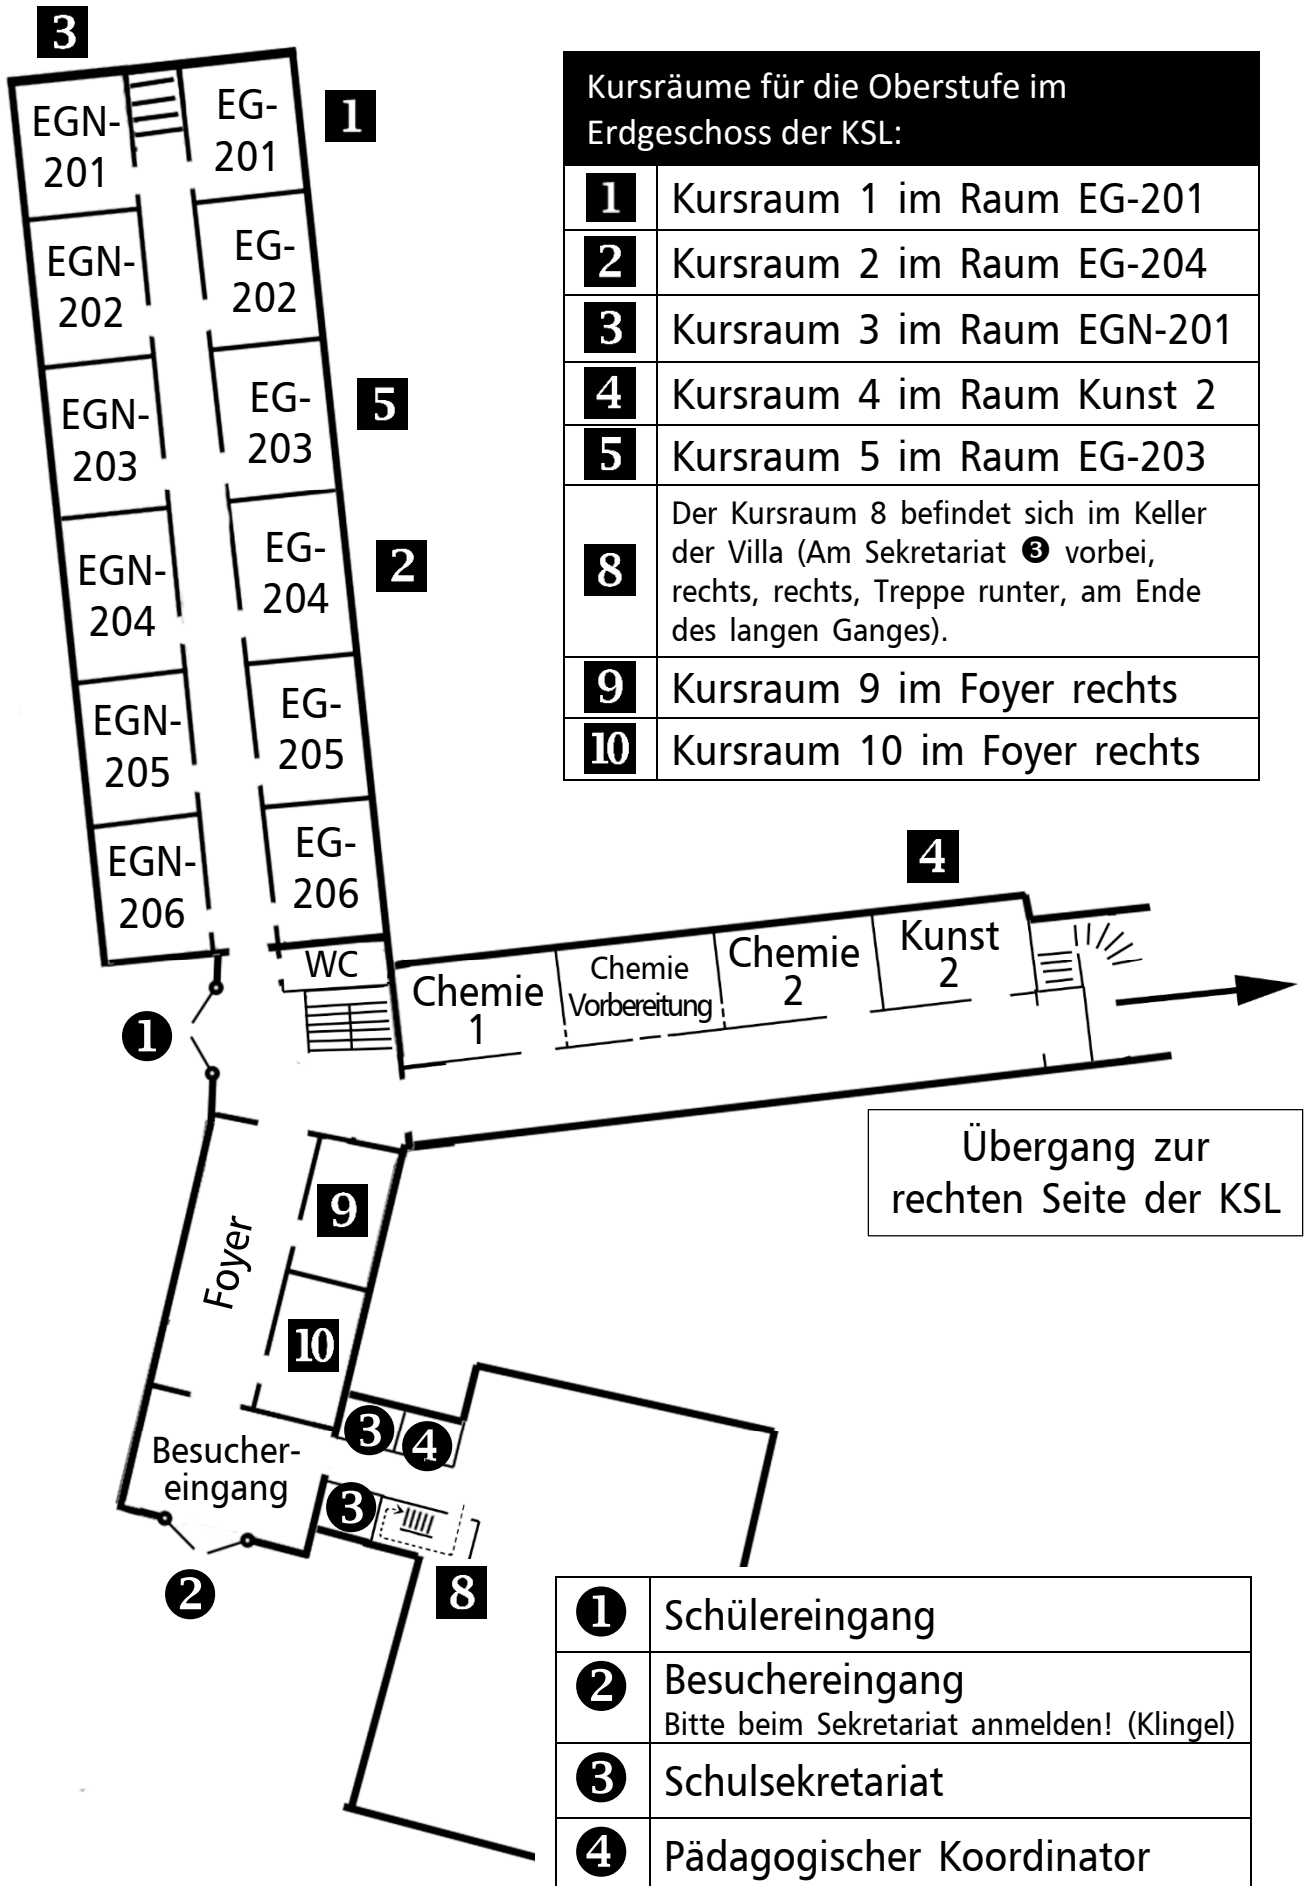

Untergeschoss der KSL

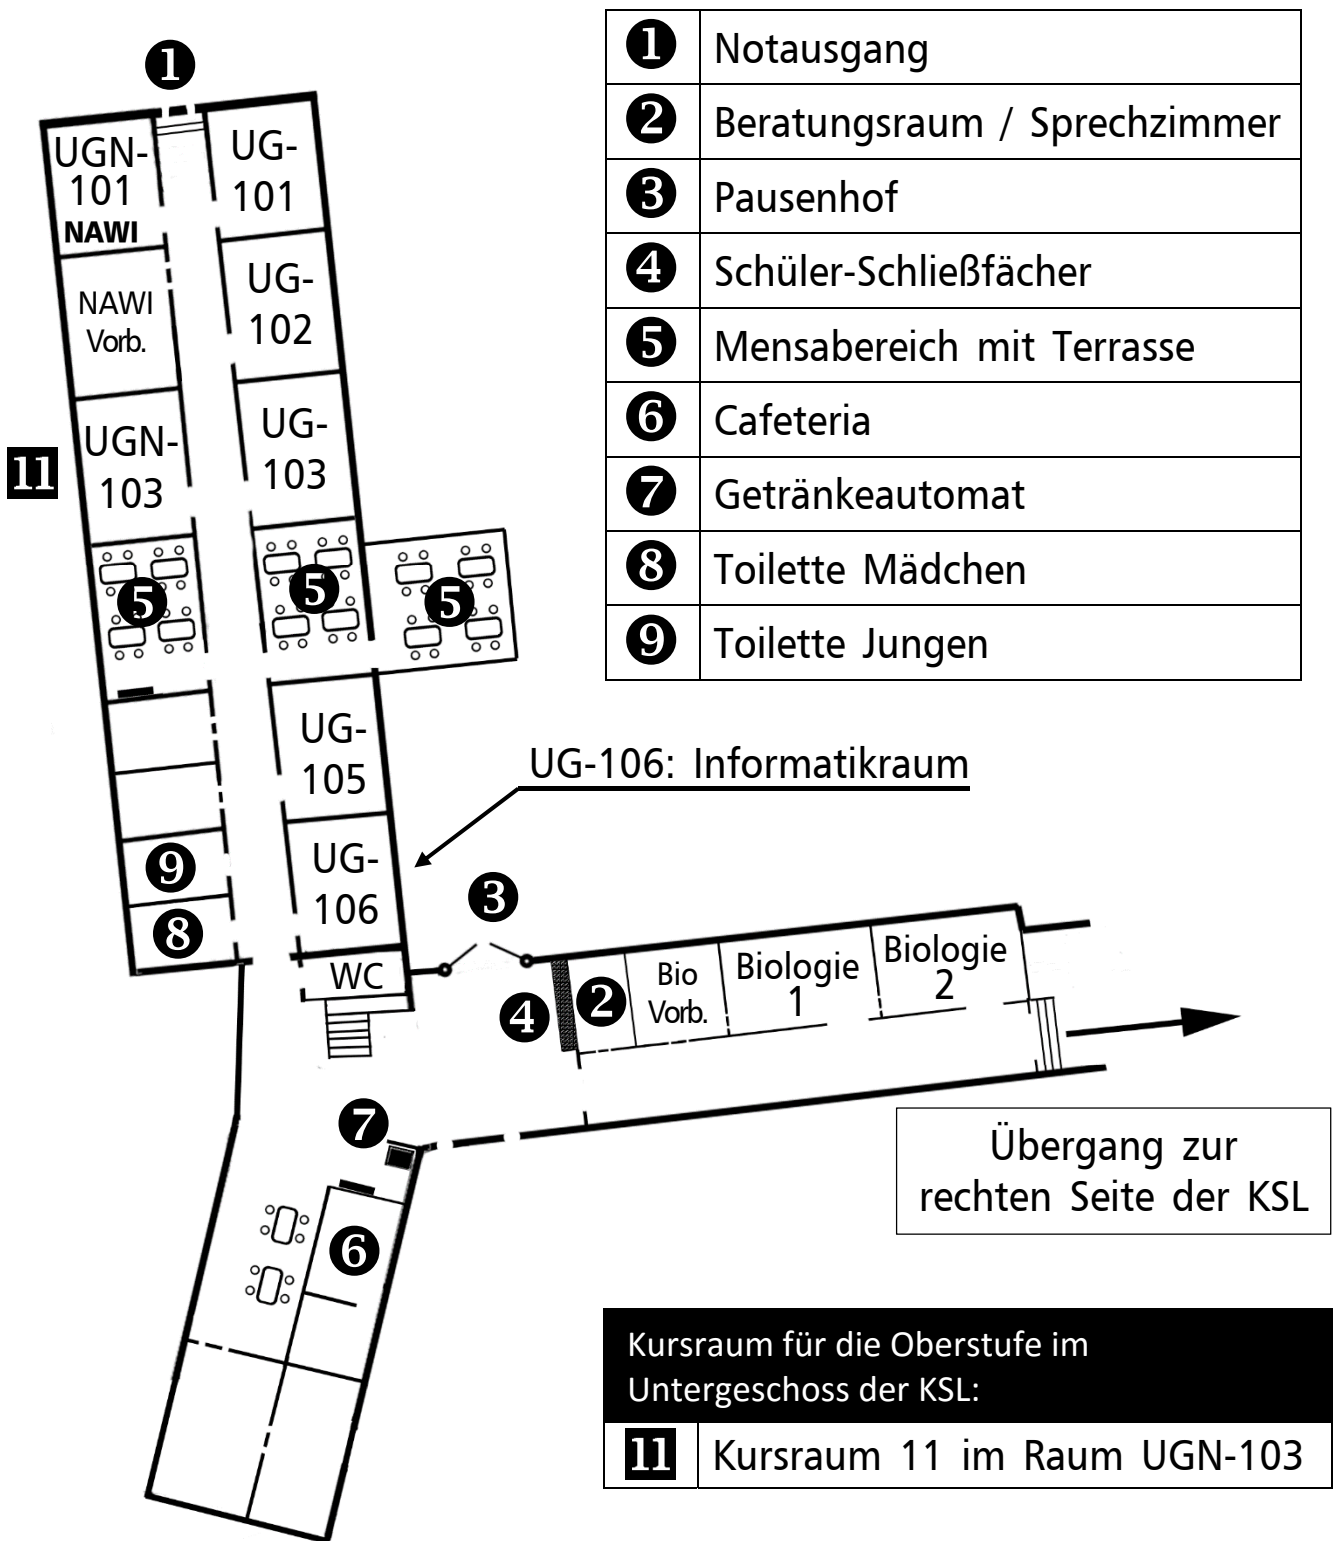

Weitere Räume auf der rechten Seite der KSL

